



1. PODLAŽIE

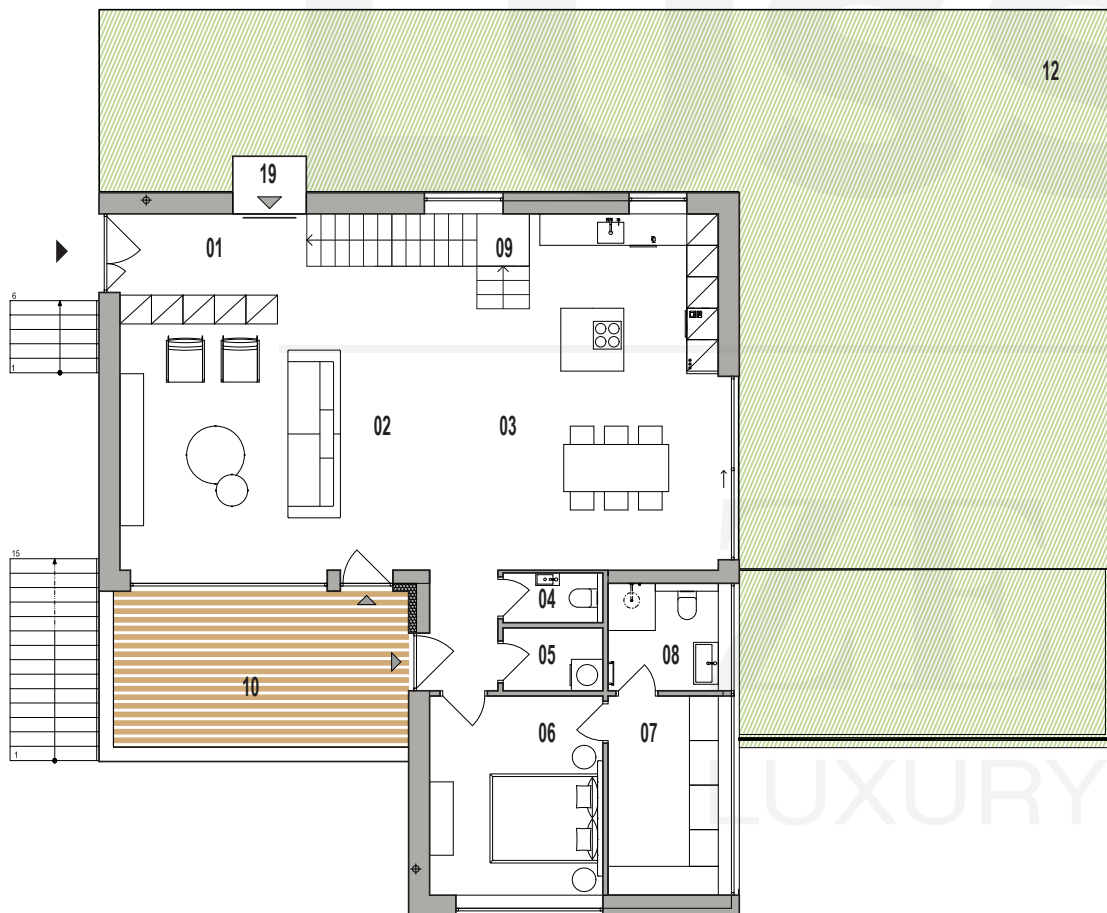

2. PODLAŽIE

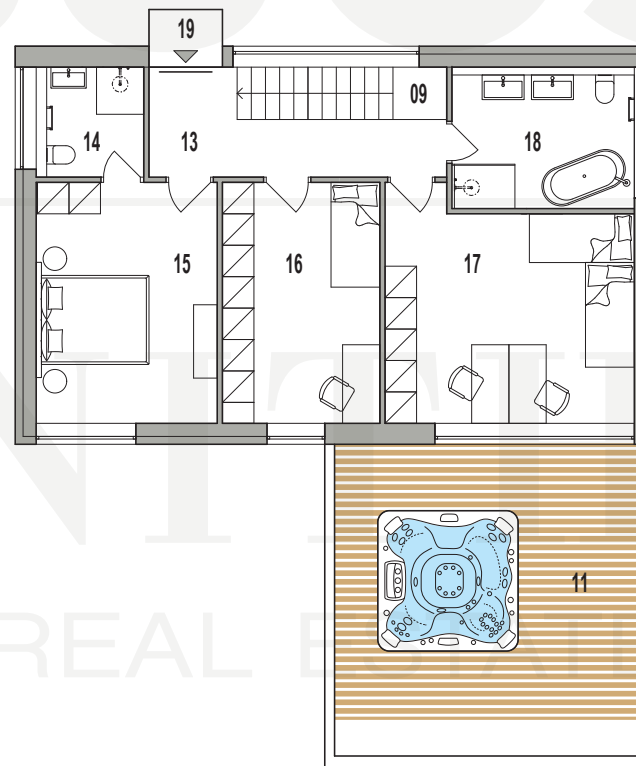



01	Vstupná hala	7,50 m ²
02	Obývacia izba	35,50 m ²
03	Kuchyňa s jedálenskou časťou	29,50 m ²
04	Toaleta	1,80 m ²
05	Technická miestnosť	2,30 m ²
06	Spálňa	12,50 m ²
07	Šatník	8,00 m ²
08	Kúpeľňa	4,30 m ²
09	Schodisko	5,10 m ²
13	Chodba	7,90 m ²
14	Kúpeľňa	4,30 m ²
15	Izba	15,90 m ²
16	Izba	13,80 m ²
17	Izba	19,70 m ²
18	Kúpeľňa	9,40 m ²
19	Výťah s výstupom na 1. aj 2. podlaží	1,20 m ²

OBYTNÁ PLOCHA SPOLU 183,80 m²

10	Terasa	16,70 m ²
11	Terasa	31,40 m ²
12	Záhrada	161,60 m ²

PREDAJNÁ PLOCHA 391,50 m²Pozemok vo výlučnom vlastníctve 285,00 m²

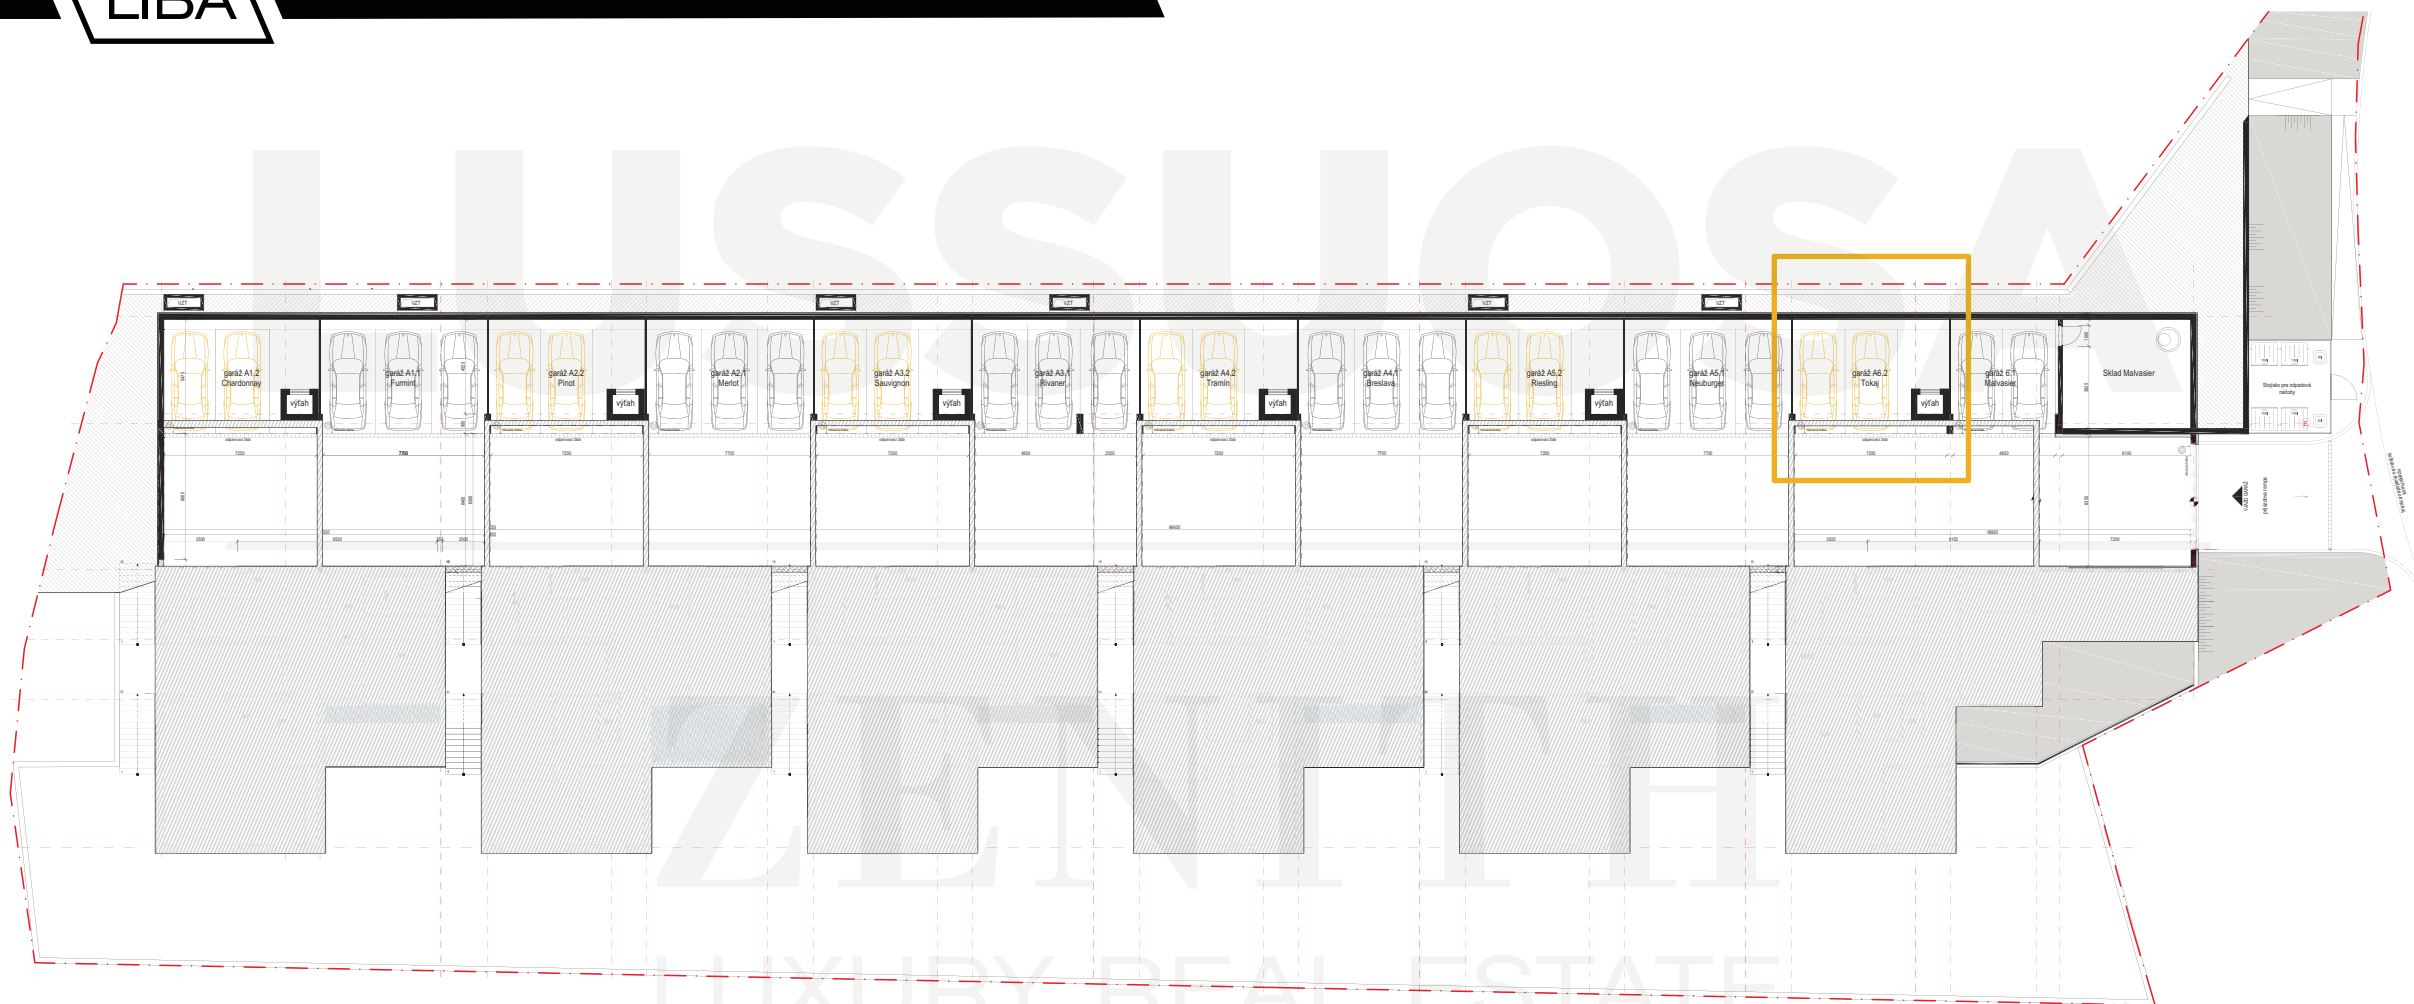

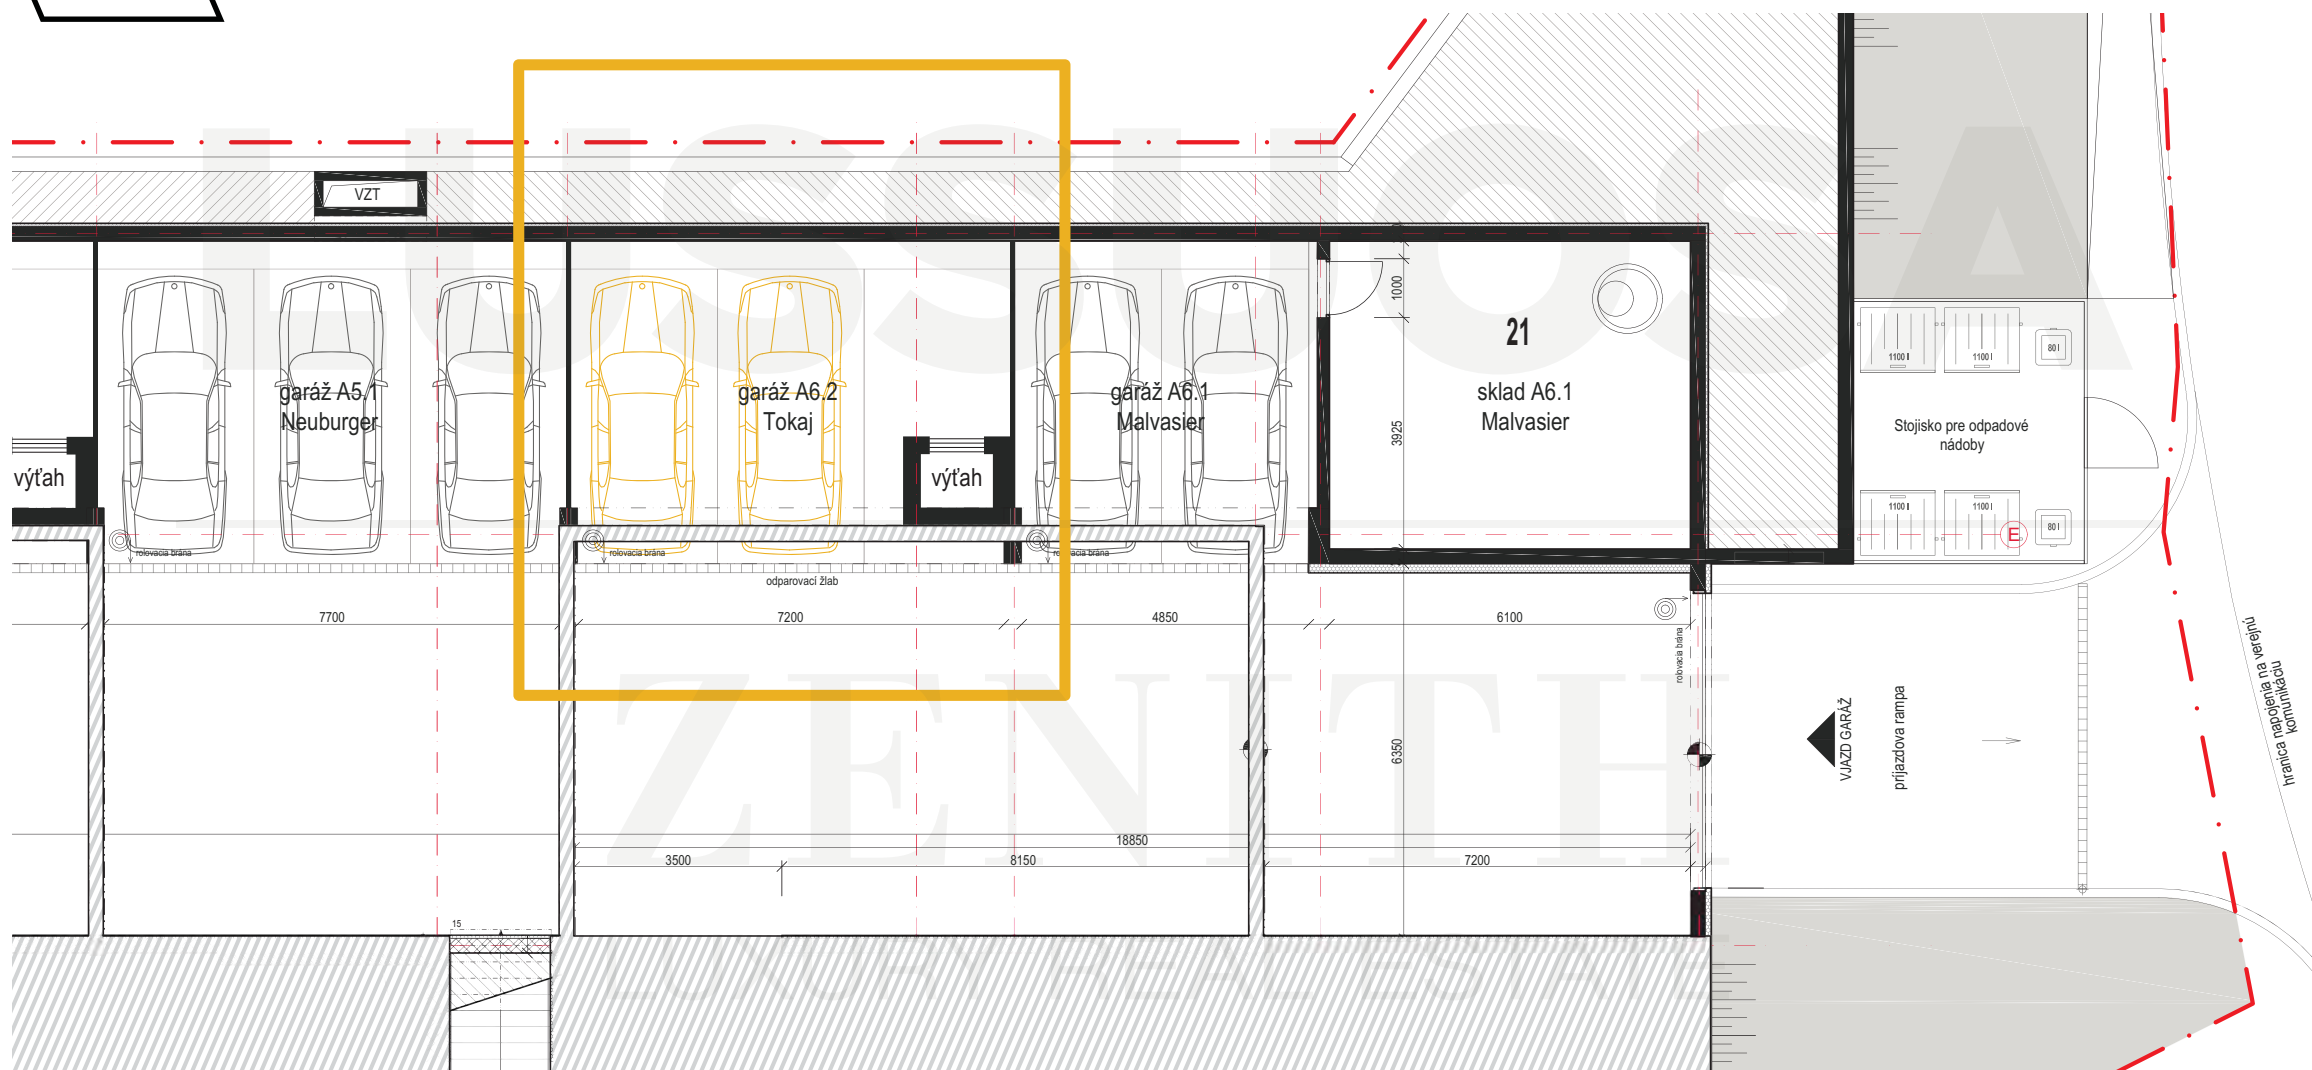

Svetlá výška garáže 4,5 m umožňuje dovybavenie parkovacieho státi autozakladačom.

Vnútorne dispozičné riešenie obytnej časti vily si môžete upraviť podľa vašich predstáv.

